


PRZEKRÓJ C-C

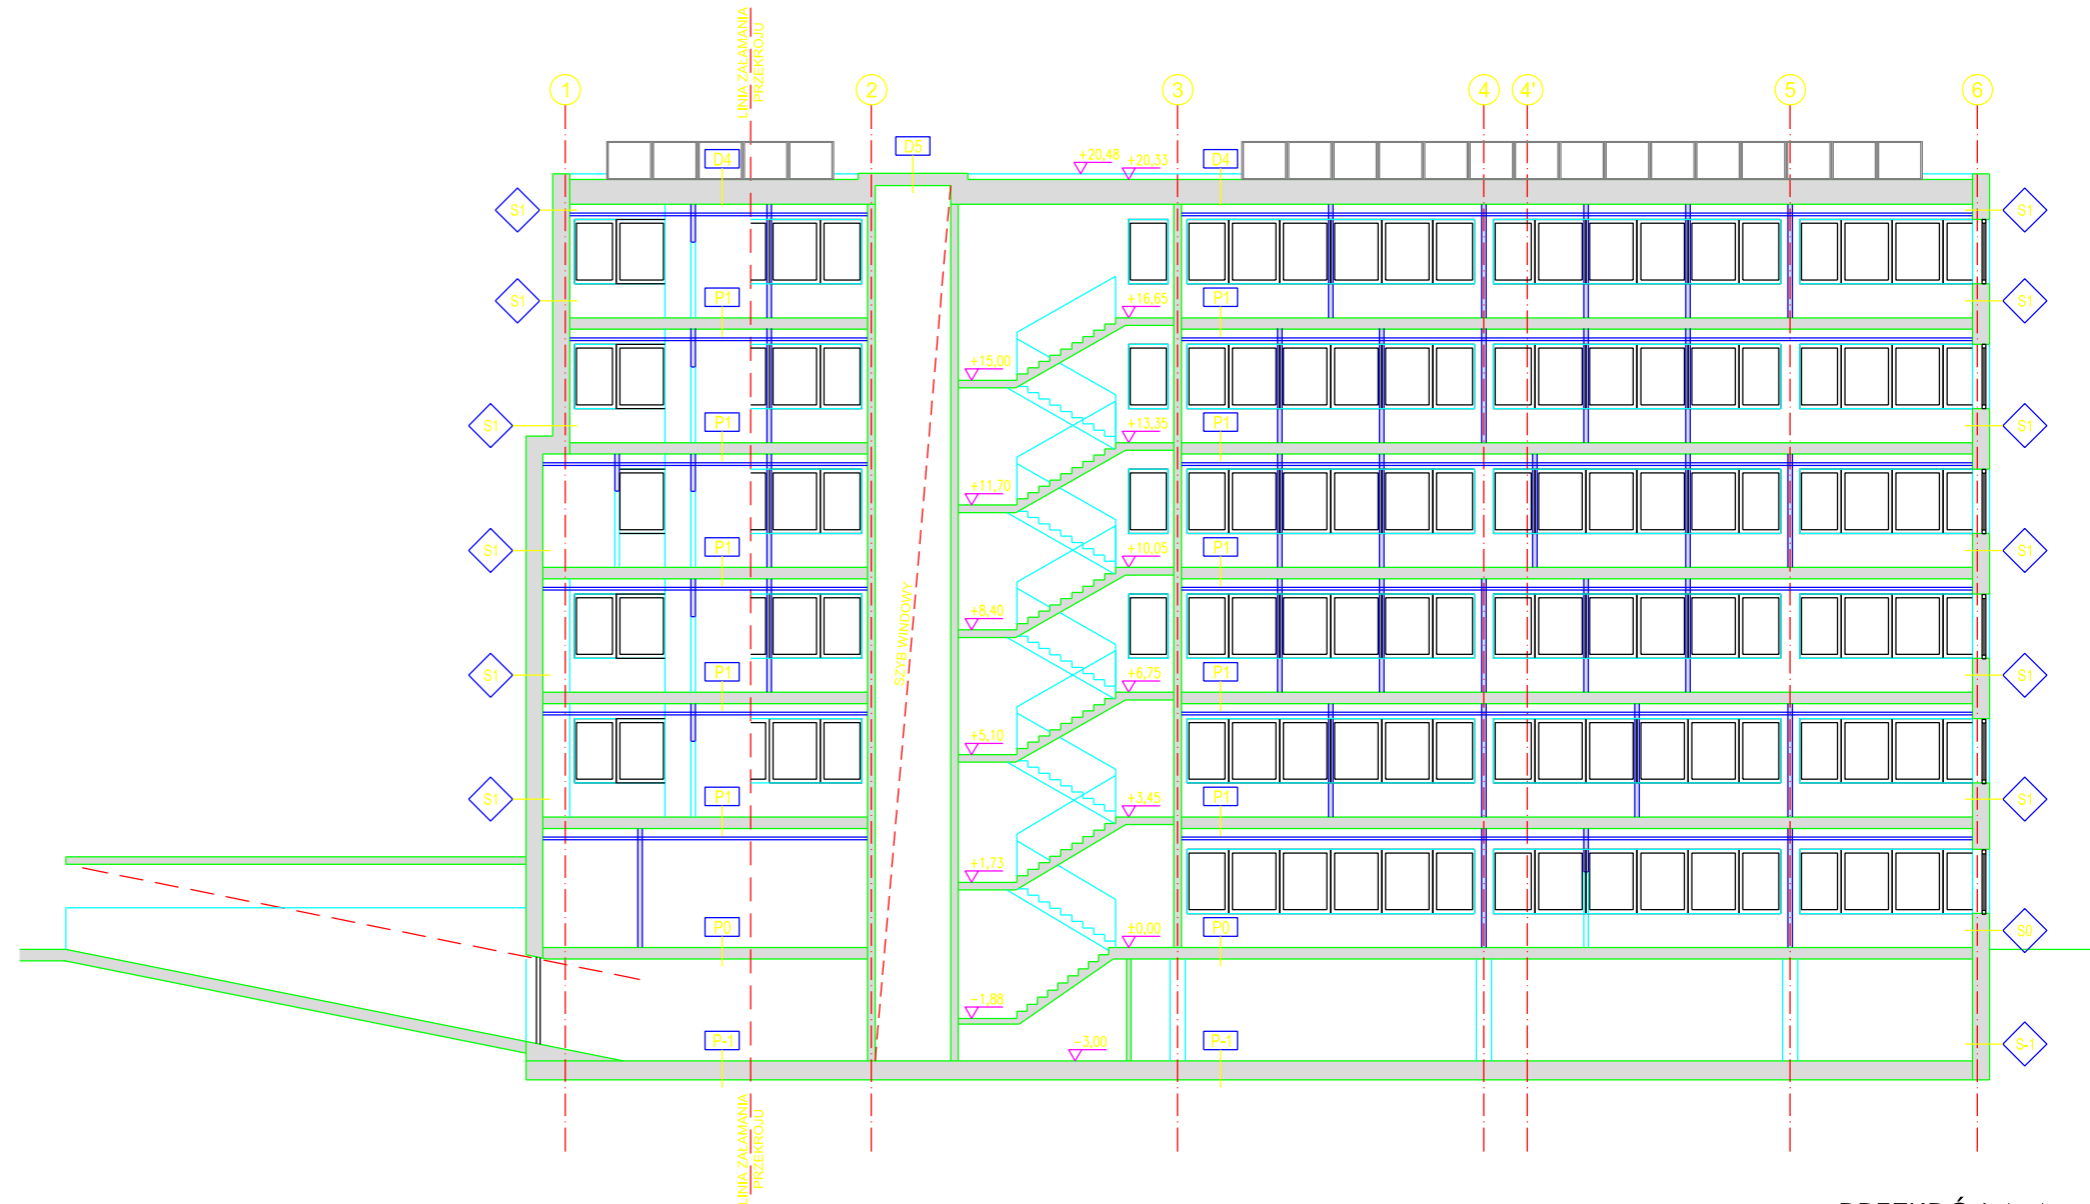

PRZEKRÓJ A-A

S-1	P-1	P1	D2	D3	D4	D5
hydroizolacja	- żywica epoksydowa	0,2 cm	wykładzina dywanowa antystatyczna	1 cm	mata wegetacyjna	-
izolacja termiczna	15 cm wylewka betonowa	10 cm	wylewka betonowa	6 cm	substrat ekstensywny	16 cm
ściana żelbetowa wodoszczelna	25 cm folia PE x2	-	styropian	4 cm	włóknina filtracyjna	-
tynek cementowo-wapienny	2 cm izolacja termiczna	10 cm	plyta żelbetowa	16 cm	mata drenażowa	2,5 cm
	plyta żelbetowa wodoszczelna	50 cm	włóknina chłonno-ochronna	-	folia PE	-
S0	hydroizolacja	-	styrodur	10 cm	hydroizolacja	0,4 cm
plyty włóknisto-cementowe	1 cm podbeton	15 cm	kostka brukowa	8 cm	grunt	0,4 cm
pustka powietrzna	2 cm grunt rodzimy	-	podsyпка piaskowa	4 cm	grunt	-
izolacja termiczna	22 cm	-	styrodur	10 cm	wylewka cementowa spadkowa	4-7 cm
ściana żelbetowa	20 cm	P0	hydroizolacja	0,4 cm	plyta żelbetowa	25 cm
tynek cementowo-wapienny	2 cm	plytki gresowe	1,5 cm	grunt	-	plyta żelbetowa
		wylewka cementowa	6,5 cm	wylewka cementowa spadkowa	4-7 cm	plyta żelbetowa
S1		folia PE x2	-	plyta żelbetowa	25 cm	-
plyty elewacyjne kompozytowe	5 cm	styropian	4 cm	-	-	-
izolacja termiczna	22 cm	plyta żelbetowa	16 cm	-	-	-
pustka powietrzna	2 cm	welna mineralna prasowana	15 cm	-	-	-
ściana żelbetowa	20 cm	-	-	-	-	-
tynek cementowo-wapienny	2 cm	-	-	-	-	-

© prawa autorskie zastrzeżone