


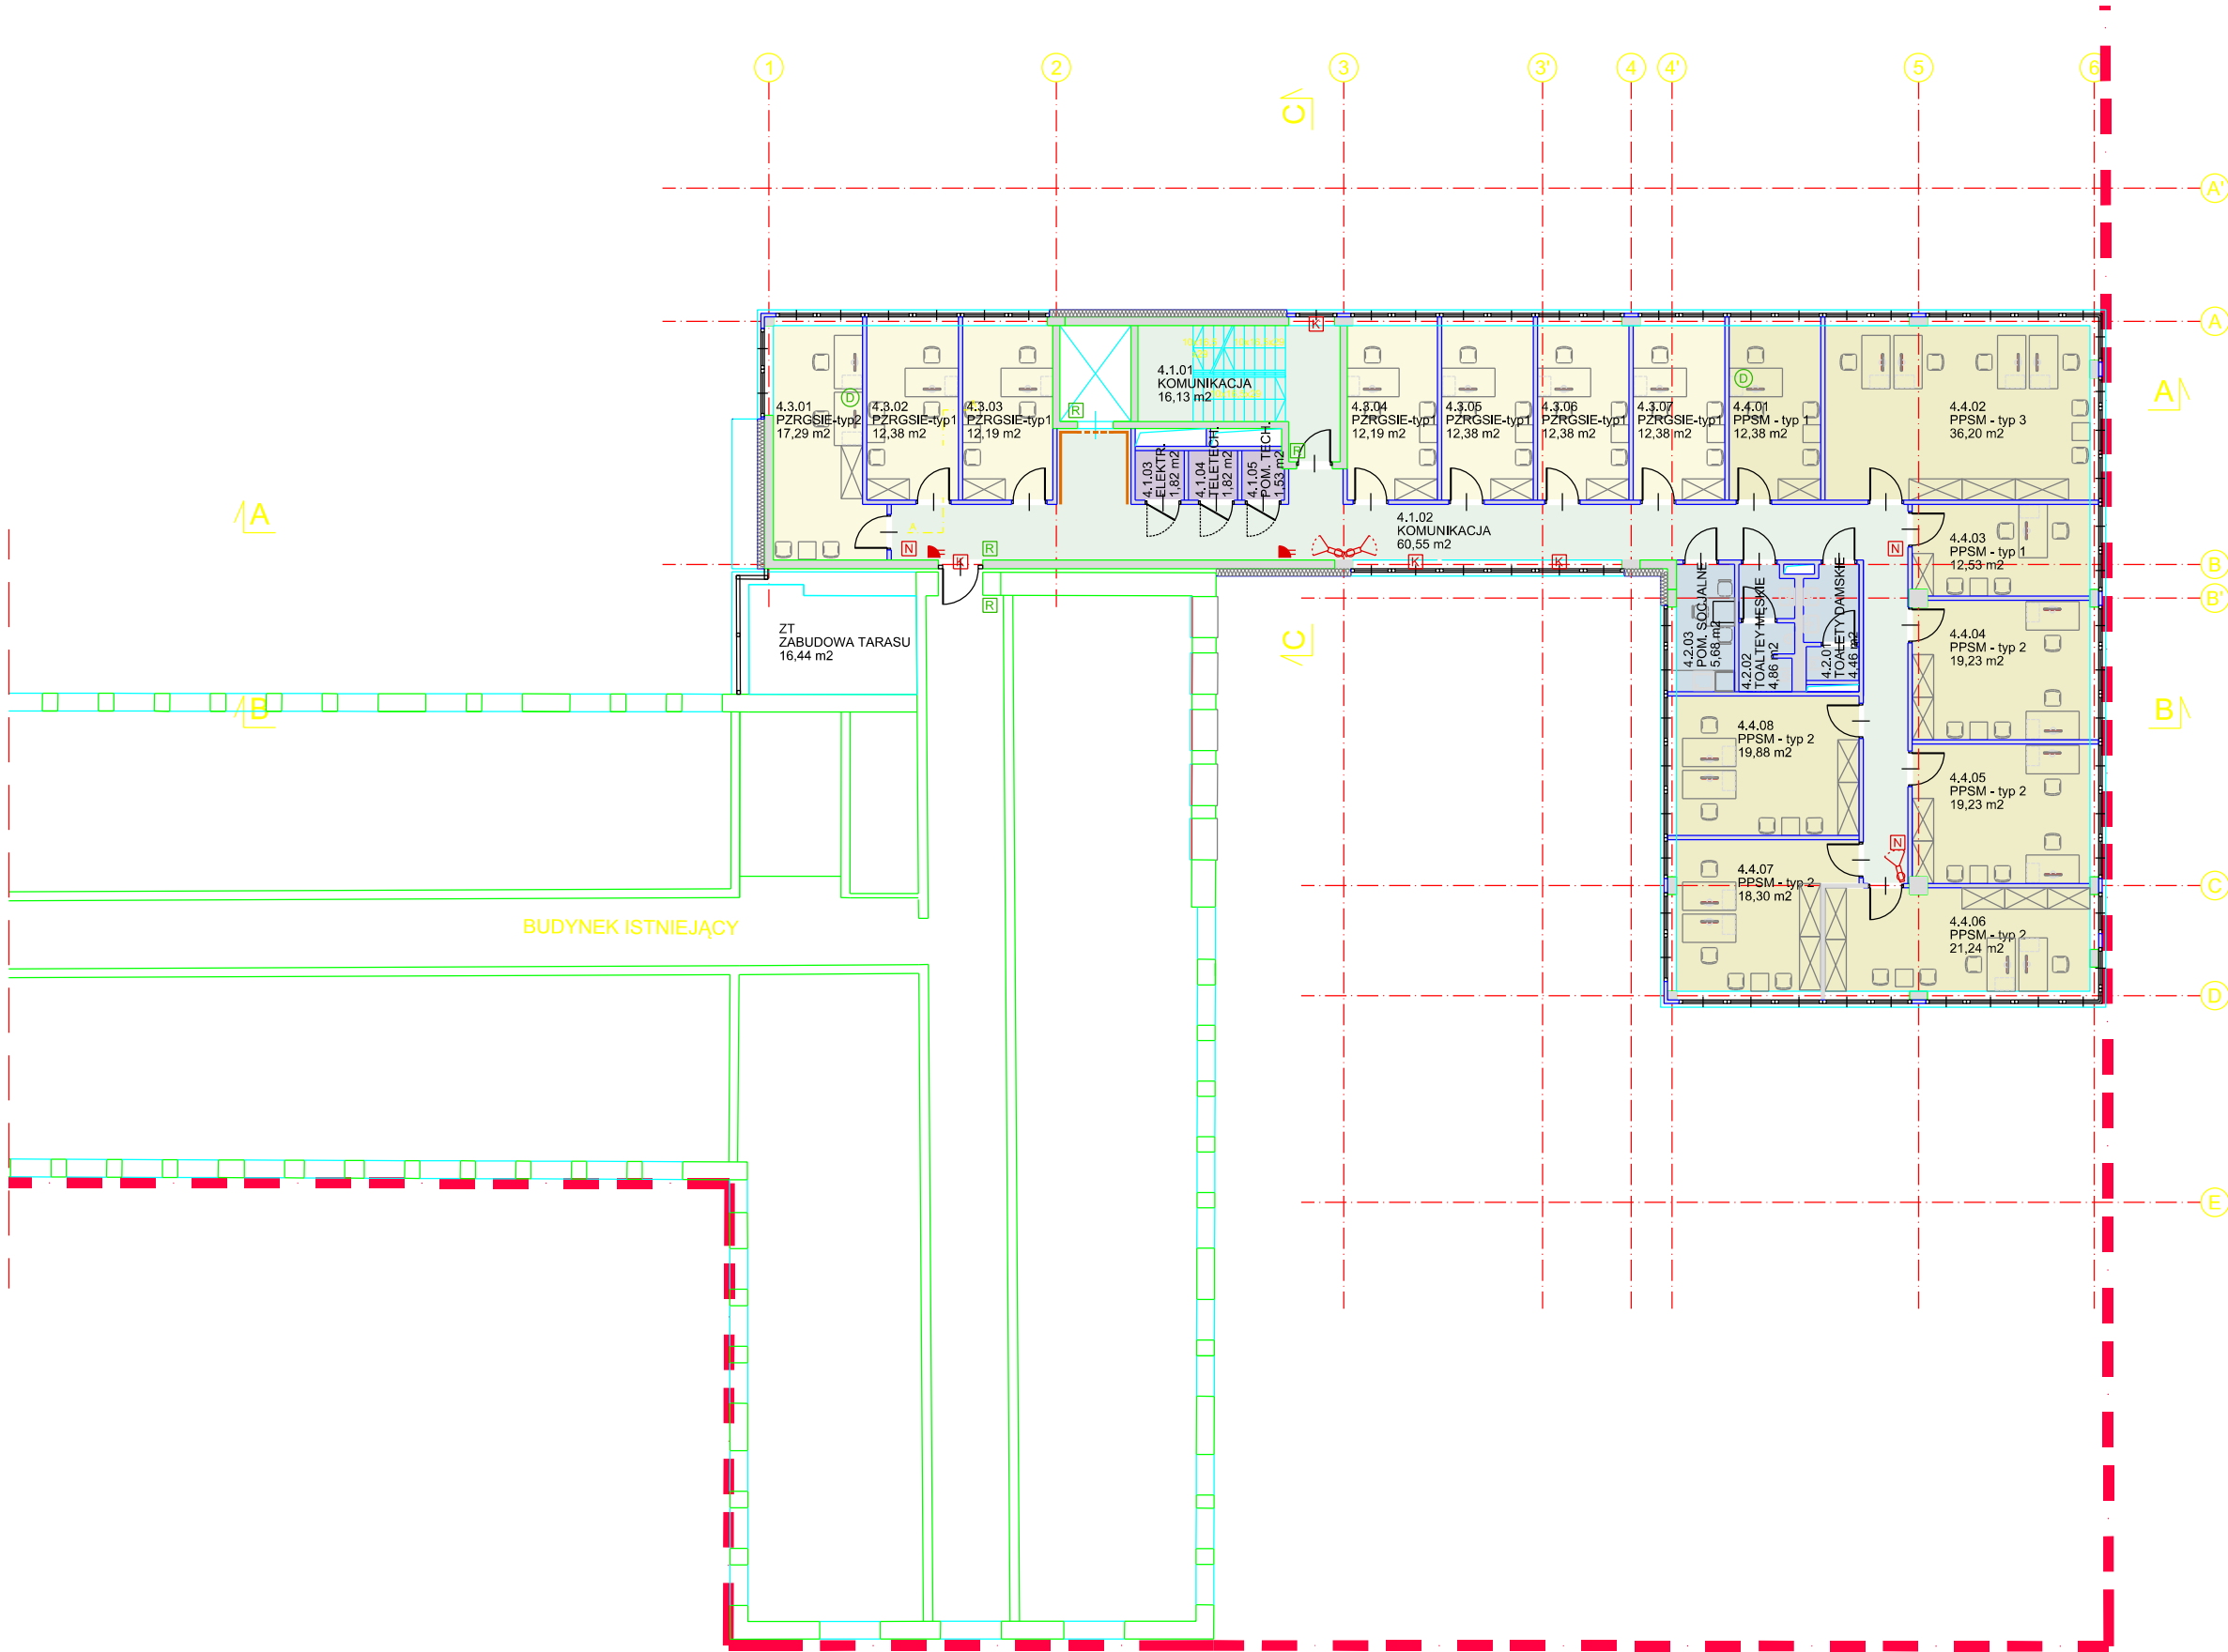

LEGENDA:

GRANICA OPRACOWANIA

POW. LABORATORYJNO - BIUROWE

KOMUNIKACJA

POM. SANITARNE, SOCJALNE

POM. TECHNICZNE

OKŁADZINA DREWNIANA

KAMERA

CZUJKA RUCHU

K

KONTAKTRON

N

RĘCZNY PRZYCISK NAPADOWY

R

KONTROLA DOSTĘPU

D

DOMOFON

CD

CENTRALA DOMOFONOWA

ZESTAWIENIE POWIERZCHNI NETTO  
(WG NORMY PN-ISO 9836)

| PIĘTRO 4                       |                            |                             |
|--------------------------------|----------------------------|-----------------------------|
| Nr pom.                        | Nazwa                      | Pow.                        |
| 4.1.01                         | Komunikacja                | 16,13 m <sup>2</sup>        |
| 4.1.02                         | Komunikacja                | 60,55 m <sup>2</sup>        |
| 4.1.03                         | Rozdzielnie elektryczne    | 1,82 m <sup>2</sup>         |
| 4.1.04                         | Rozdzielnie teletechniczne | 1,82 m <sup>2</sup>         |
| 4.1.05                         | Pom. techniczne            | 1,53 m <sup>2</sup>         |
| 4.2.01                         | Toaleta damska             | 4,46 m <sup>2</sup>         |
| 4.2.02                         | Toaleta męska              | 4,86 m <sup>2</sup>         |
| 4.2.03                         | Pom. Socjalne              | 5,68 m <sup>2</sup>         |
| <b>PZRGŚiE</b>                 |                            | <b>91,19 m<sup>2</sup></b>  |
| 4.3.01                         | PZRGŚiE – typ 2            | 17,29 m <sup>2</sup>        |
| 4.3.02                         | PZRGŚiE – typ 1            | 12,38 m <sup>2</sup>        |
| 4.3.03                         | PZRGŚiE – typ 1            | 12,19 m <sup>2</sup>        |
| 4.3.04                         | PZRGŚiE – typ 1            | 12,19 m <sup>2</sup>        |
| 4.3.05                         | PZRGŚiE – typ 1            | 12,38 m <sup>2</sup>        |
| 4.3.06                         | PZRGŚiE – typ 1            | 12,38 m <sup>2</sup>        |
| 4.3.07                         | PZRGŚiE – typ 1            | 12,38 m <sup>2</sup>        |
| <b>PPSM</b>                    |                            | <b>158,99 m<sup>2</sup></b> |
| 4.4.01                         | PPSM – typ 1               | 12,38 m <sup>2</sup>        |
| 4.4.02                         | PPSM – typ 3               | 36,20 m <sup>2</sup>        |
| 4.4.03                         | PPSM – typ 1               | 12,53 m <sup>2</sup>        |
| 4.4.04                         | PPSM – typ 2               | 19,23 m <sup>2</sup>        |
| 4.4.05                         | PPSM – typ 2               | 19,23 m <sup>2</sup>        |
| 4.4.06                         | PPSM – typ 2               | 21,24 m <sup>2</sup>        |
| 4.4.07                         | PPSM – typ 2               | 18,30 m <sup>2</sup>        |
| 4.4.08                         | PPSM – typ 2               | 19,88 m <sup>2</sup>        |
| <b>SUMA:</b>                   |                            | <b>347,03 m<sup>2</sup></b> |
|                                |                            |                             |
| ZT                             | Zabudowa tarasu            | 16,44 *m <sup>2</sup>       |
| * Pow. wg materiałów inwestora |                            |                             |

© prawa autorskie zastrzeżone