


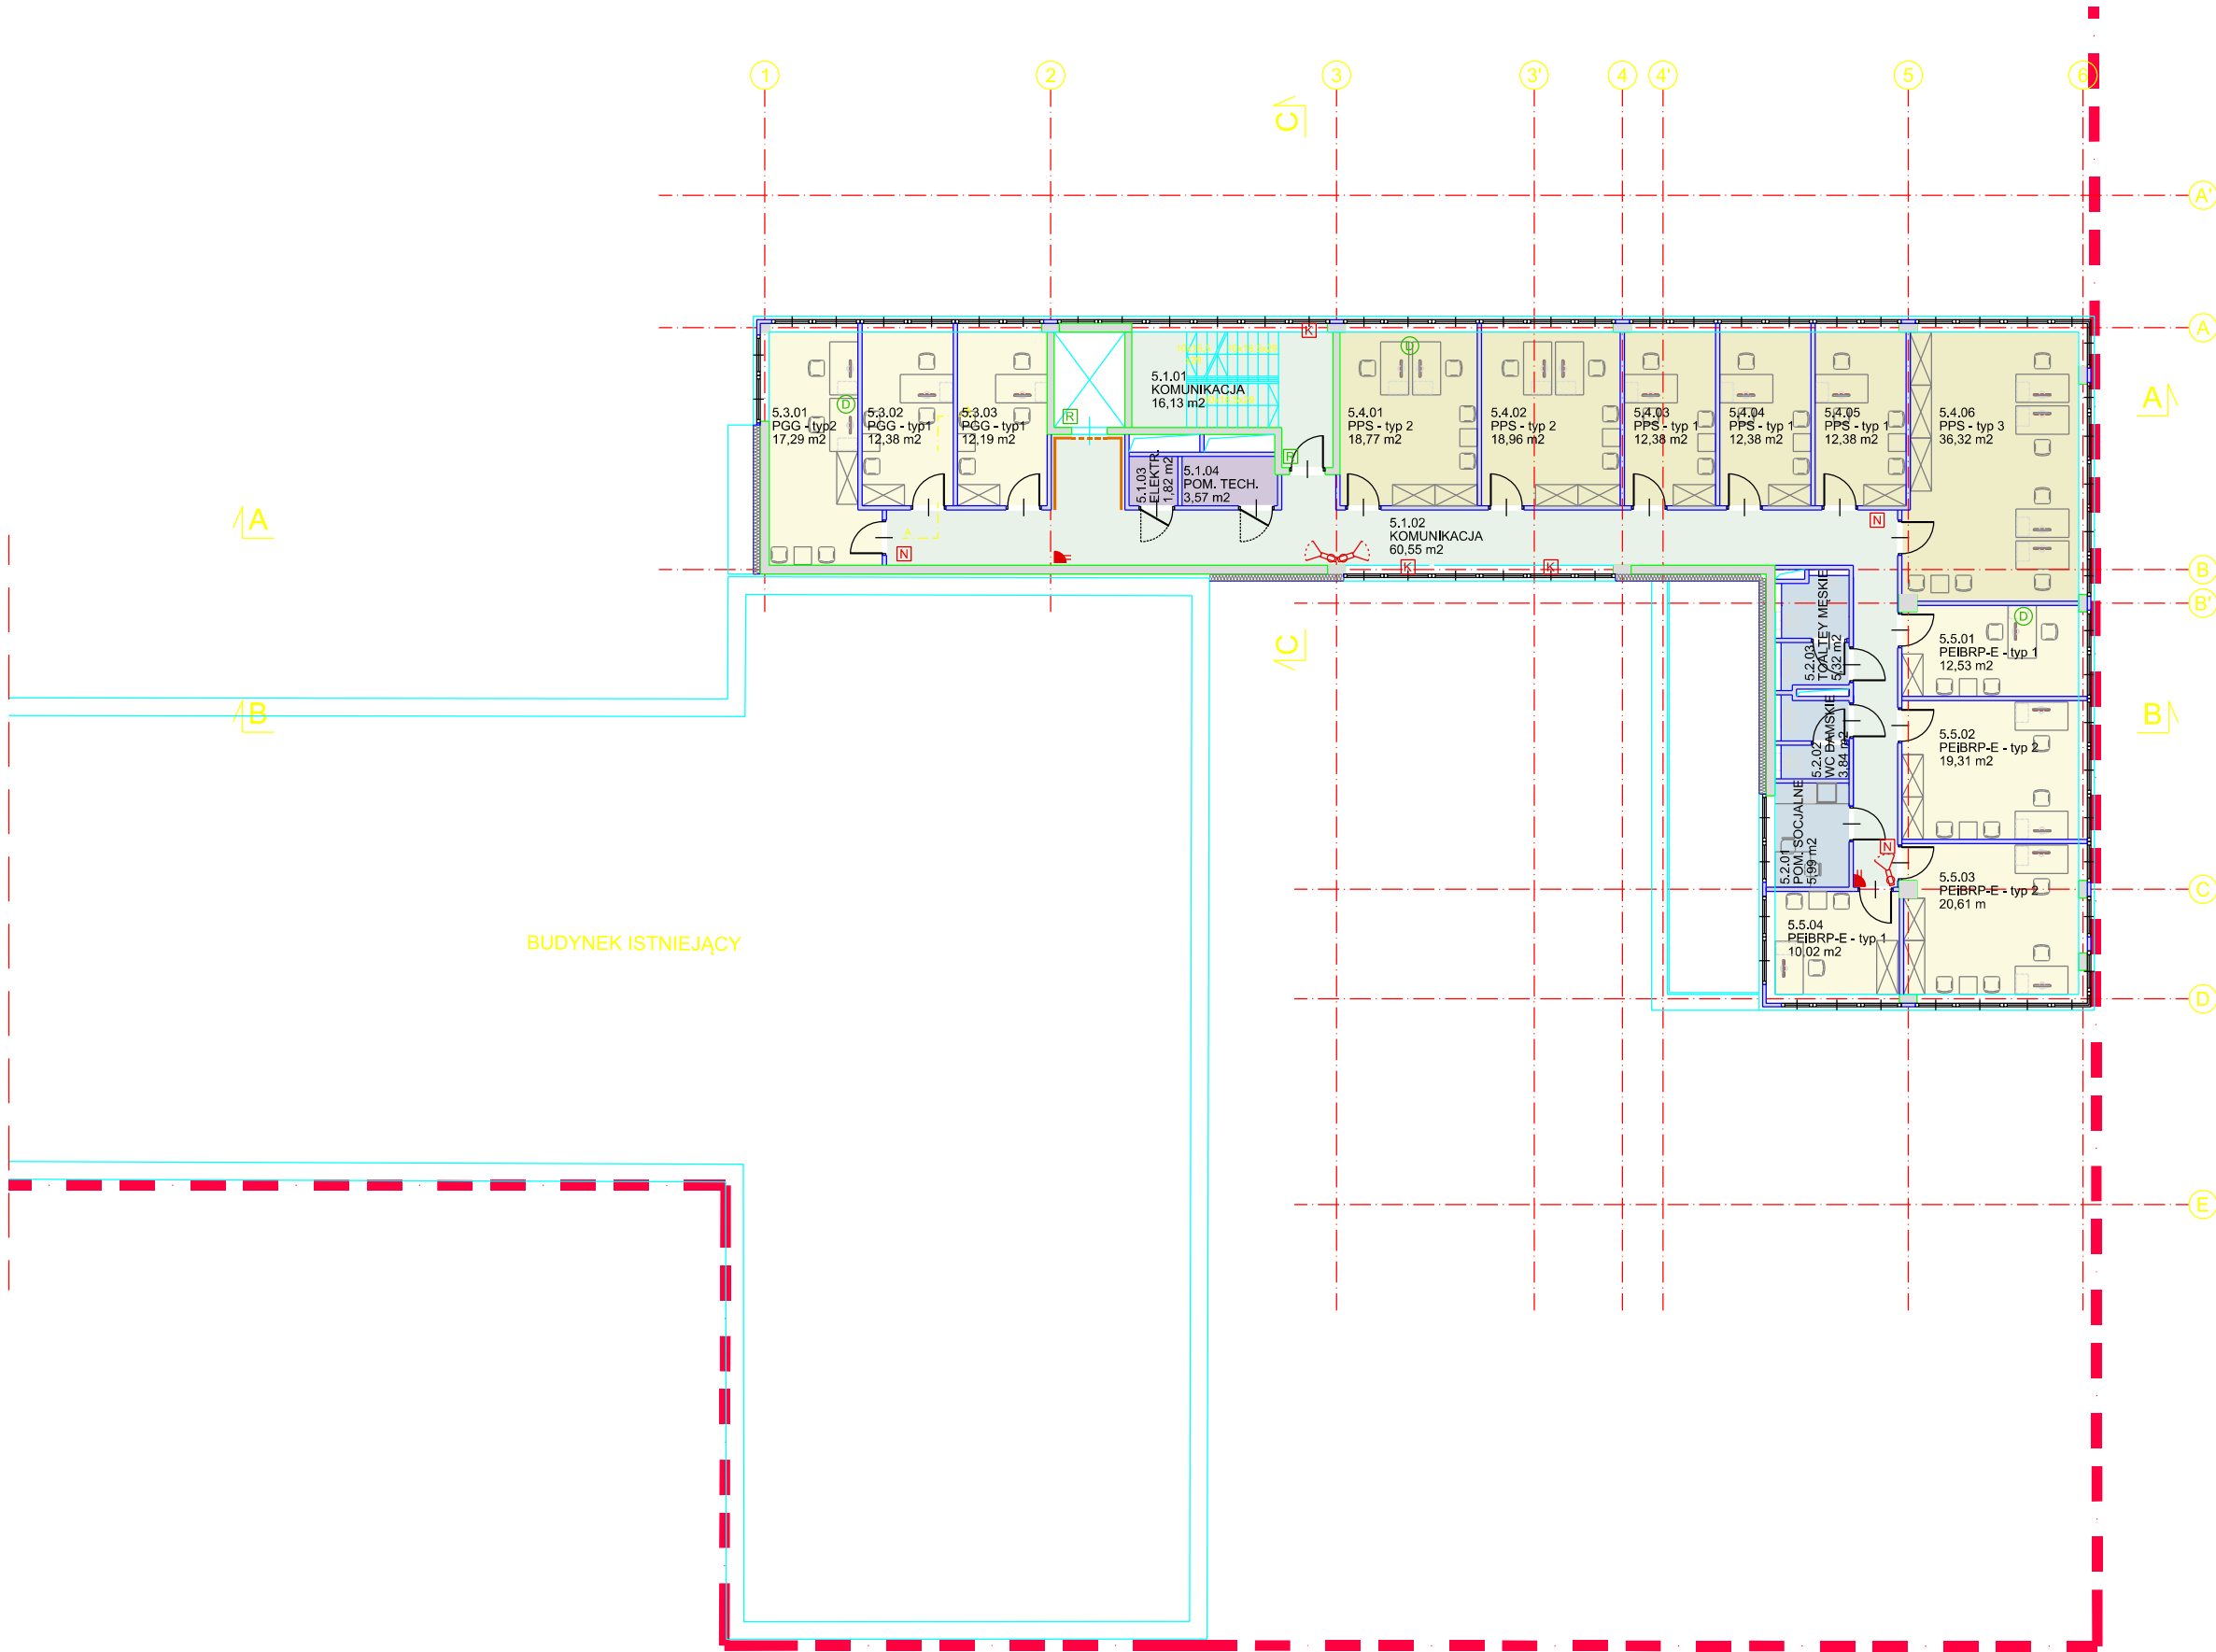

- LEGENDA:
- GRANICA OPRACOWANIA
 - POW. LABORATORYJNO - BIUROWE
 - KOMUNIKACJA
 - POM. SANITARNE, SOCJALNE
 - POM. TECHNICZNE
 - OKŁADZINA DREWNIANA
 - KAMERA
 - CZUJKA RUCHU
 - KONTAKTRON
 - RĘCZNY PRZYCISK NAPADOWY
 - KONTROLA DOSTĘPU
 - DOMOFON
 - CENTRALA DOMOFONOWA

ZESTAWIENIE POWIERZCHNI NETTO (WG NORMY PN-ISO 9836)		
PIĘTRO 5		
Nr pom.	Nazwa	Pow.
5.1.01	Komunikacja	16,13 m ²
5.1.02	Komunikacja	60,55 m ²
5.1.03	Rozdzielnie elektryczne	1,82 m ²
5.1.04	Pom. techniczne	3,57 m ²
5.2.01	Pom. Socjalne	5,99 m ²
5.2.02	Toaleta damska	3,84 m ²
5.2.03	Toaleta męska	5,32 m ²
PGG		41,86 m ²
5.3.01	PGG – typ 2	17,29 m ²
5.3.02	PGG – typ 1	12,38 m ²
5.3.03	PGG – typ 1	12,19 m ²
PPS		111,19 m ²
5.4.01	PPS – typ 2	18,77 m ²
5.4.02	PPS – typ 2	18,96 m ²
5.4.03	PPS – typ 1	12,38 m ²
5.4.04	PPS – typ 1	12,38 m ²
5.4.05	PPS – typ 1	12,38 m ²
5.4.06	PPS – typ 3	36,32 m ²
PEiBRP-E		62,47 m ²
5.5.01	PEiBRP-E - typ 1	12,53 m ²
5.5.02	PEiBRP-E - typ 2	19,31 m ²
5.5.03	PEiBRP-E - typ 2	20,61 m ²
5.5.04	PEiBRP-E - typ 1	10,02 m ²
SUMA:		312,74 m ²

© prawa autorskie zastrzeżone